


STAN S-515

M 1:100

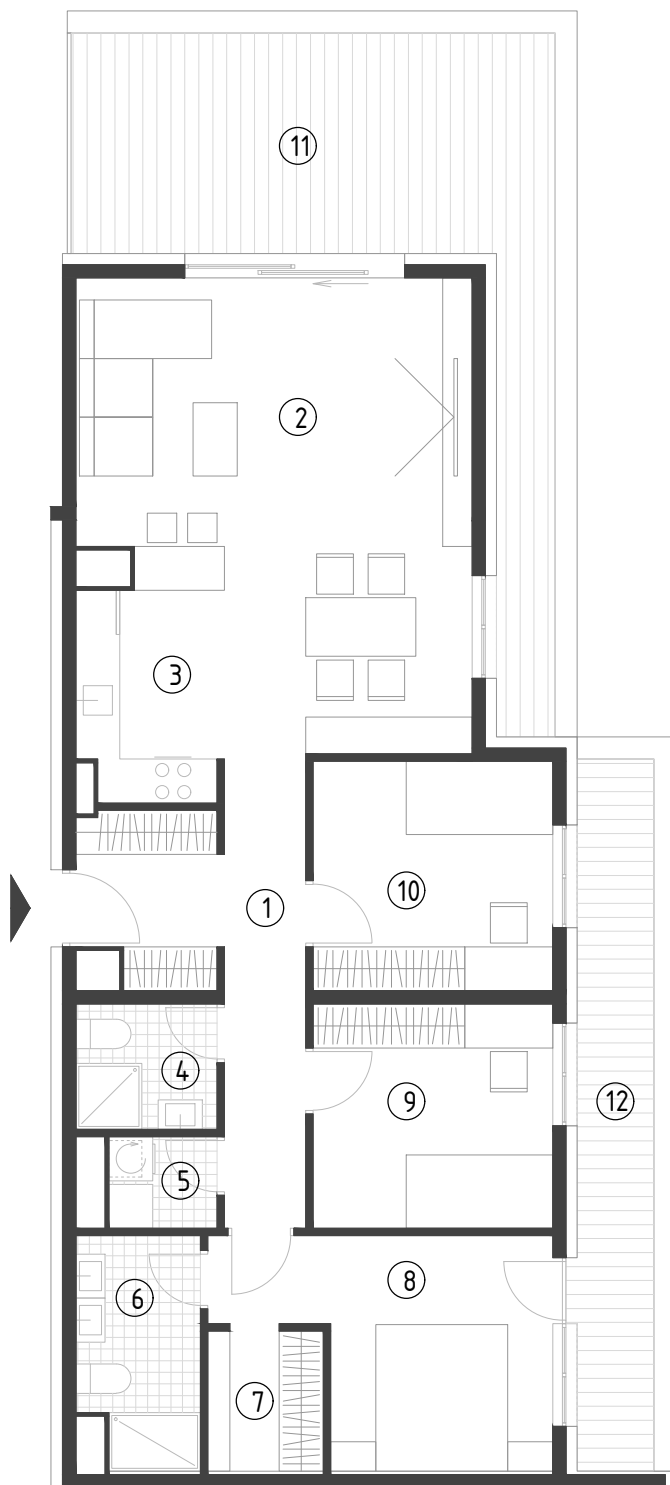

položaj stana na pročelju jug

položaj stana na tlocrtu 5. kata



STAN S-515 5. KAT		ČETVEROSOBNI		
oznaka na tlocrtu	naziv prostorije	neto površina m ²	koeficijent	prodajna površina m ²
1	hodnik	12,06	1,00	12,06
2	dnevni boravak i blagovaonica	29,42	1,00	29,42
3	kuhinja	6,37	1,00	6,37
4	kupaonica 1	3,29	1,00	3,29
5	praonica	1,84	1,00	1,84
6	kupaonica 2	5,10	1,00	5,10
7	garderoba	3,08	1,00	3,08
8	spavaća soba 1	11,81	1,00	11,81
9	spavaća soba 2	10,00	1,00	10,00
10	spavaća soba 3	10,23	1,00	10,23
UKUPNO ZATVORENI PROSTOR		93,20		93,20
11	terasa 1	25,60	0,25	6,40
12	terasa 2	10,33	0,25	2,58
spremište na 5. katu oznake SP508		2,13	1,00	2,13
SVEUKUPNO		131,26		104,31

STAMBENO- POSLOVNA ZGRADA
DUBRAVA CENTAR
Dankovečka bb/Dubrava/ZAGREB

investitor
ULTIMA NEKRETNINE d.o.o.
Karla Metikoša 2B, 10020 ZAGREB

kontakt
web adresa: www.ultima-nekretnine.hr
e-mail: www.ultima-nekretnine@hotmail.com
mob. telefon: +385 91/6177-687