


STAN S-516

M 1:100

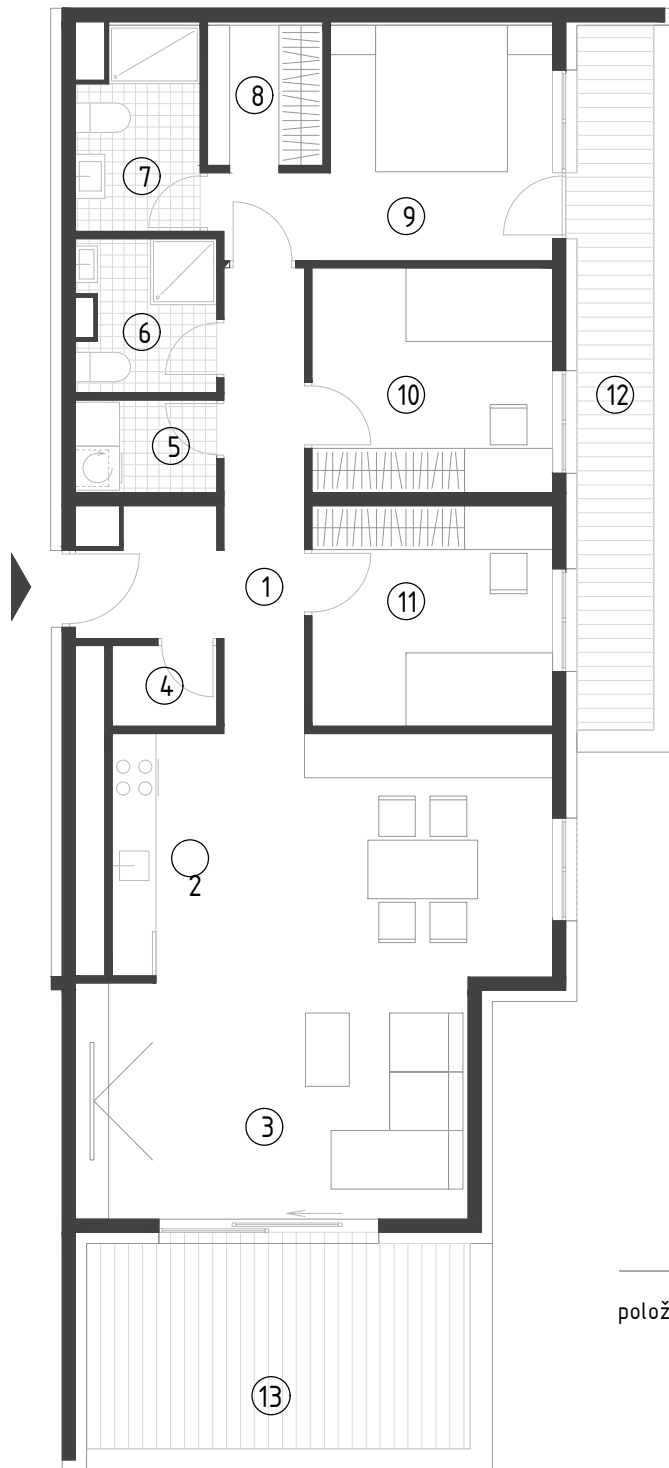

položaj stana na pročelju jug

položaj stana na tlocrtu 5. kata



STAN S-516 5. KAT		ČETVEROSOBNI		
oznaka na tlocrtu	naziv prostorije	neto površina m ²	koeficijent	prodajna površina m ²
1	hodnik	10,78	1,00	10,78
2	dnevni boravak i blagovaonica	32,38	1,00	32,38
3	kuhinja	5,12	1,00	5,12
4	ostava	1,57	1,00	1,57
5	praonica	2,42	1,00	2,42
6	kupaonica 1	3,85	1,00	3,85
7	kupaonica 2	4,42	1,00	4,42
8	garderoba	3,08	1,00	3,08
9	spavaća soba 1	11,72	1,00	11,72
10	spavaća soba 2	10,04	1,00	10,04
11	spavaća soba 3	9,87	1,00	9,87
UKUPNO ZATVORENI PROSTOR		95,25		95,25
12	terasa 1	10,23	0,25	2,56
13	terasa 2	15,10	0,25	3,77
spremište na 5. katu oznake SP509		2,13	1,00	2,13
SVEUKUPNO		122,71		103,71

STAMBENO- POSLOVNA ZGRADA
DUBRAVA CENTAR
Dankovečka bb/Dubrava/ZAGREB

investitor
ULTIMA NEKRETNINE d.o.o.
Karla Metikoša 2B, 10020 ZAGREB

kontakt
web adresa: www.ultima-nekretnine.hr
e-mail: www.ultima.nekretnine@hotmail.com
mob. telefon: +385 91/6177-687